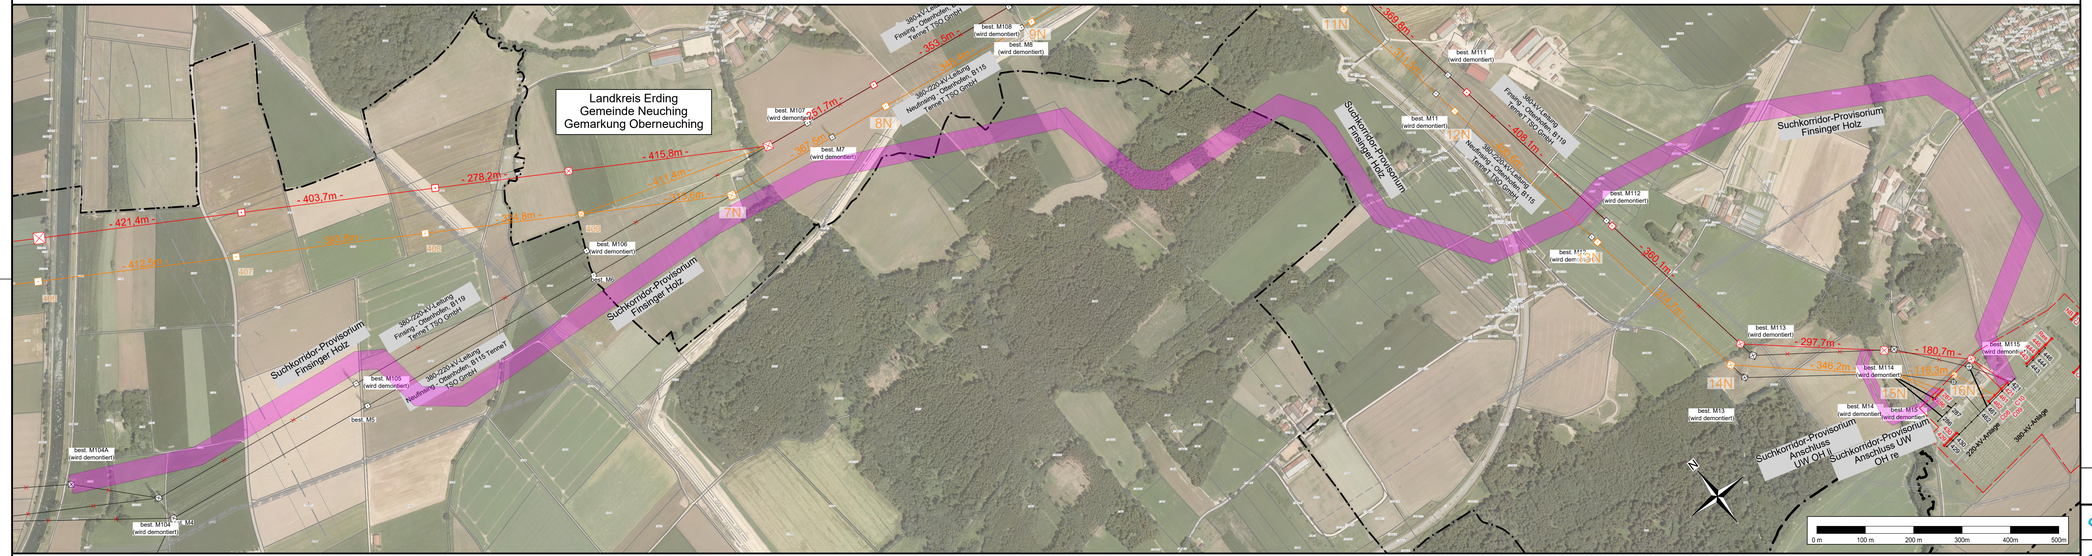

Entwurf
Änderung vorbehalten

TenneT

380-kV-Leitung
Finsing - Ottenhofen
B119

Lageplan
Ersatzneubauplanung
Trassierung 0.7

Legende:

- Trassenachse Neubau
- Bestandsleitung TenneT
- 110-kV-Ltg. Bayernwerk
- 110-kV-BL DB Energie
- Stadtwerke München
- Provisoriumskorridor
- Abspannmast Neubau
- Tragmast Neubau
- Abspannmast Bestand
- Tragmast Bestand

Grenzen:

- Land
- Kreis
- Stadt/Gem.
- Gemarkung
- Flur
- Flurstück
- Flurbereinigung
- Rückbau Hoch- und Mittelsp.-Ltg.

Quelle: Geobasisdaten © Bayerische Vermessungsverwaltung, 2021

Änderungen im Zuge der weiteren Trassenplanung möglich!
Nur für den zweckgebundenen Gebrauch!
Jegliche Weitergabe bedarf der vorherigen Zustimmung!

OMEXOM	Technische Ref. / Firma: OMEXOM TZ - Planung	Erstellt durch: Unruh/Rottler	Genehmigt von: Kühnemund	Datum: 08.09.2022	Format: 1065x297 / Maßstab: 1:5000
TenneT	Objektname: 380-/220-/110-kV-Leitung Oberbachern - Ottenhofen ; LH-06-XXX				Zähnteil: 4
Vorhabennummer	Zugehörigkeit		DCC	Status: Planung	Blatt: 4
	Titel: Lageplan			Eigennummer	
				Fremdnummer	